


PIANTA PIANO PRIMO - ZONE

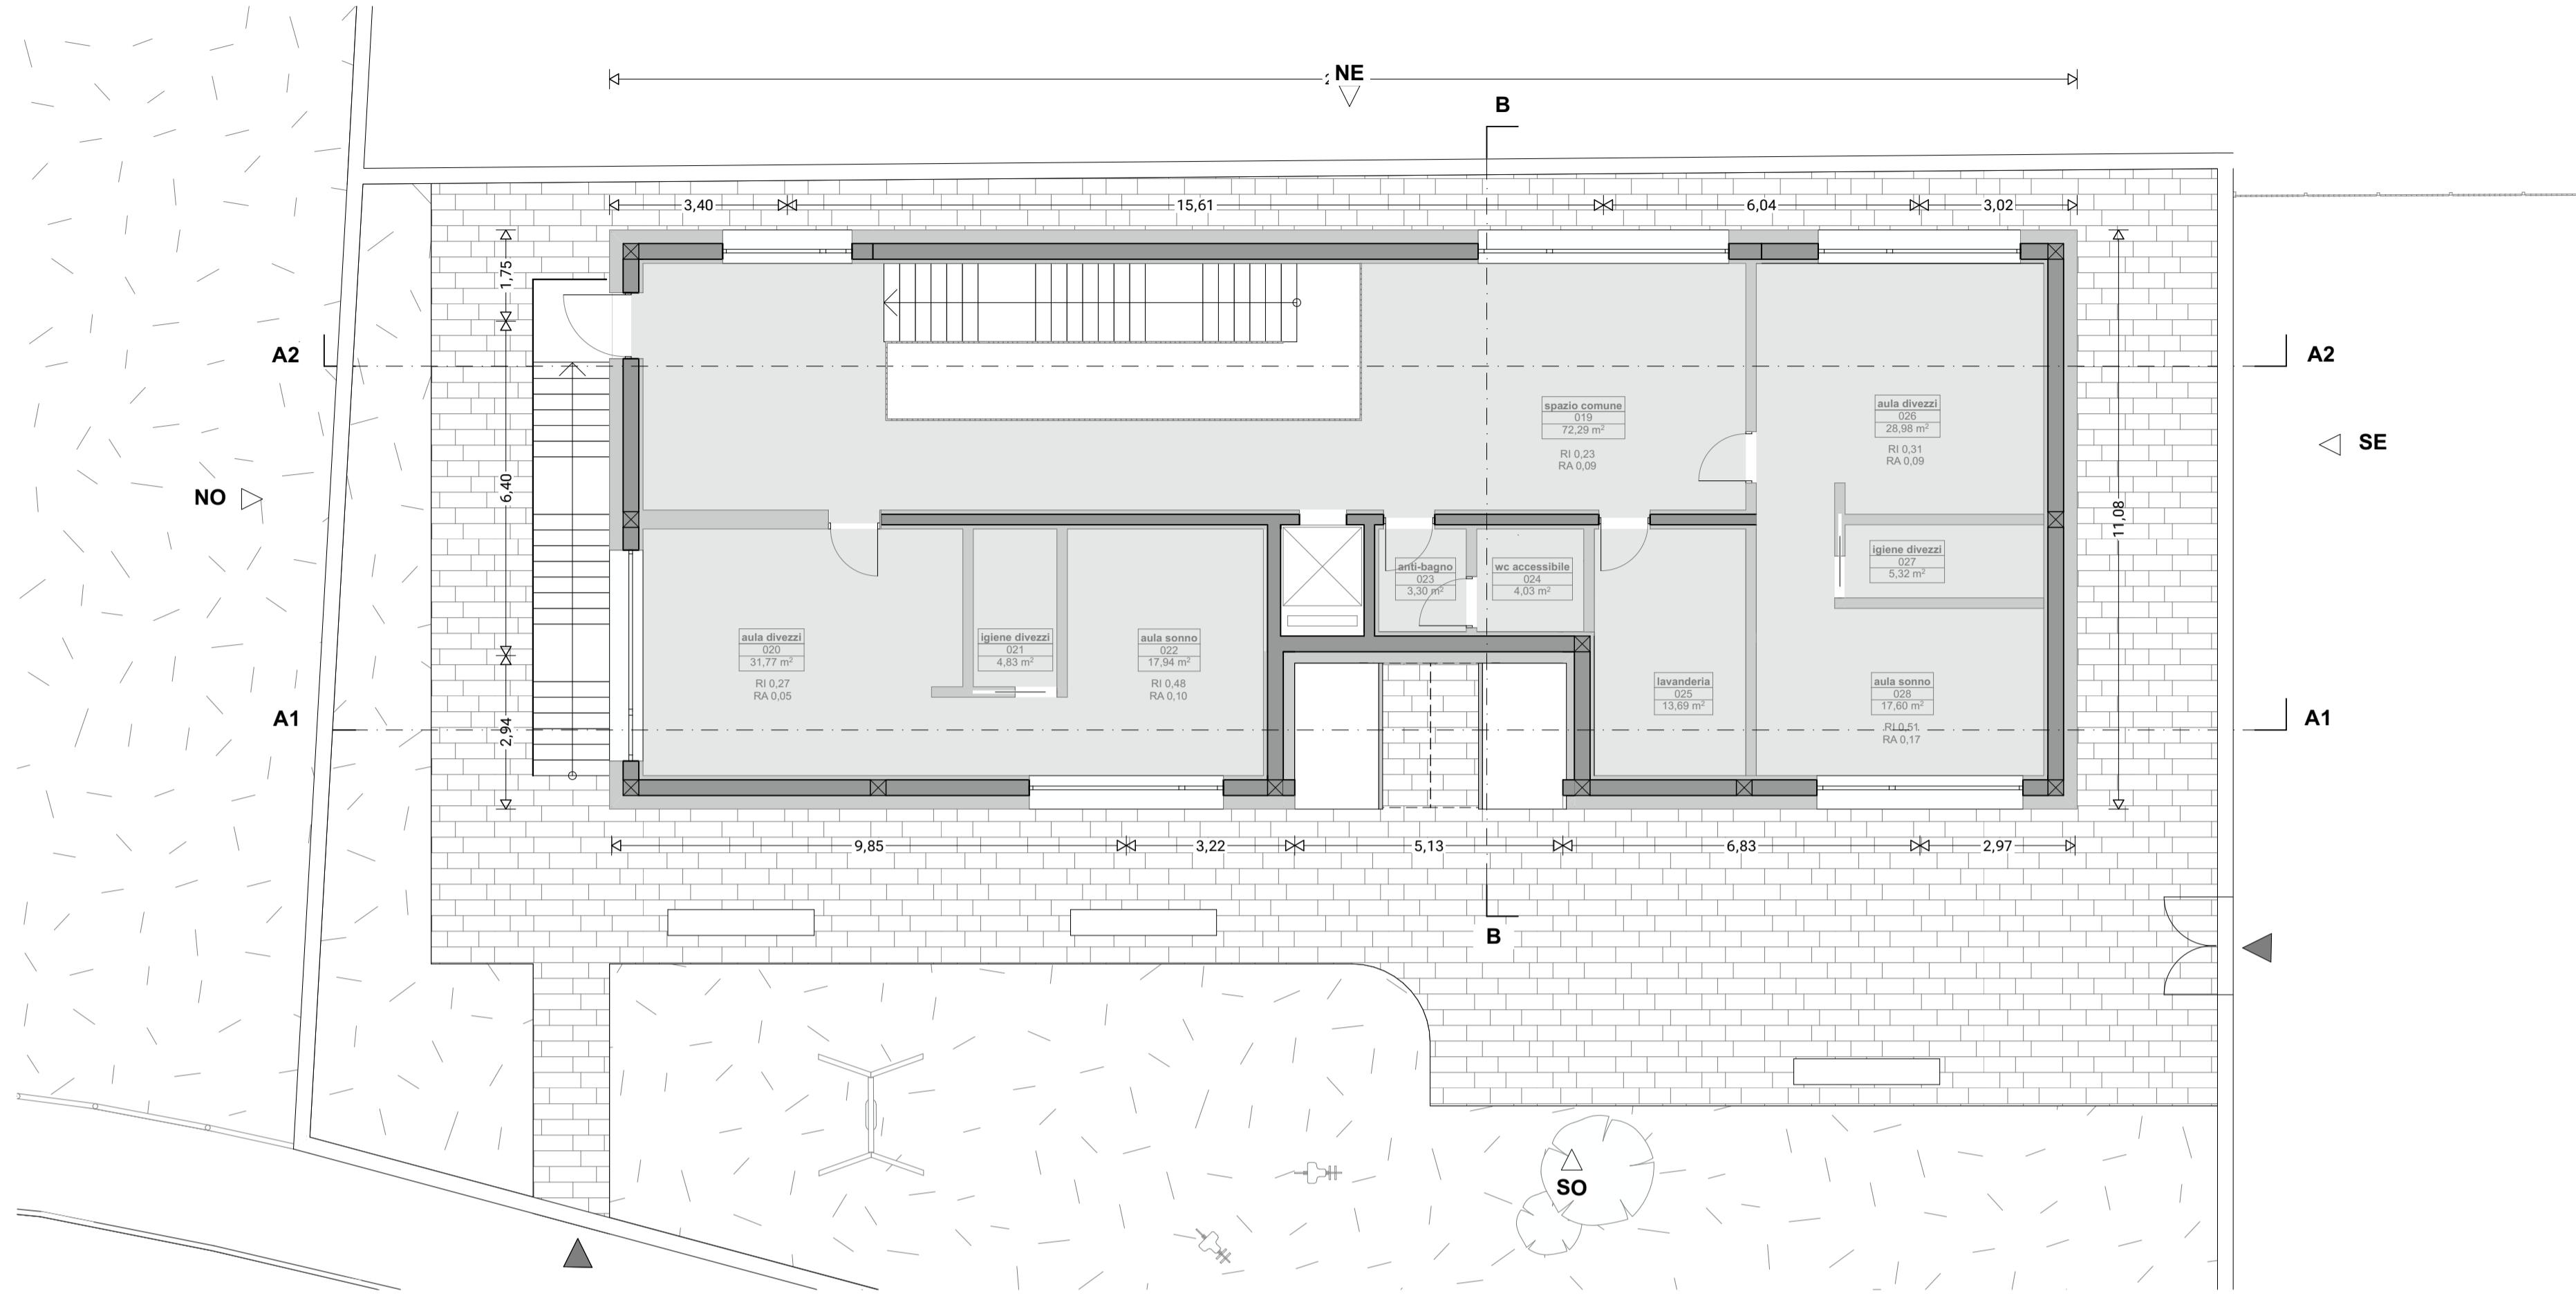

CONFORMITA' AI REQUISITI IGIENICO SANITARI

Il sottoscritto arch. Alberto Salvaterra, in qualità di progettista del progetto di "Nuovo nido per l'infanzia Campitello di Fassa", dichiara:

sotto la propria responsabilità che il progetto relativo ai lavori sopra citati è stato redatto in conformità alle norme igienico-sanitarie e che le opere previste non comportano valutazioni tecnico-discrezionali. In particolare, sono stati rispettati i seguenti requisiti minimi previsti:

- superfici minime e caratteristiche dei locali conformi a quanto previsto dal Regolamento Edilizio Comunale;
- superficie di illuminazione ed aerazione diretta, su spazi liberi esterni, uguale o superiore ad 1/10 della superficie di pavimento;
- i servizi igienici privi di aeratione naturale, avranno ventilazione meccanica forzata con un minimo di 15 ricambi d'aria all'ora assicurata da impianto di aspirazione regolato da temporizzatore, così come le stanze con insufficiente aeratione naturale;
- altezza interna netta minima 3,00 mt.

SUPERFICI

Spazi esterni ad uso dei bambini:
- giardino: 277 mq
- spazio pavimentato: 264 mq

tot: 541 > 30mq/bambino *

* L.P. 12 Marzo 2002 n. 4:

"Qualora, in fase di avvio o di ristrutturazione, il nido d'infanzia o il micro-nido d'infanzia del comune sia collocato provisoriamente in una sede oggettivamente non adeguata, a fronte di una attestazione formale del comune circa l'indisponibilità di soluzioni alternative, può essere applicata, per il periodo necessario, una deroga agli standards di cui al precedente punto 1. Tale deroga non può operare per un periodo superiore ai tre anni. Gli standard a cui si riferisce parlano di 30 m²/bambino per le aree esterne all'asilo in cui i bambini possono giocare, derogabili con una riduzione del 50% per i motivi precedentemente citati."

tot: 541mq > 15mq/bambino - verificato

Spazi interni:
- PT: 212,72 mq
- P1: 199,75 mq

tot: 412,47mq > 10mq/bambino - verificato


*DECRETO DEL PRESIDENTE DELLA PROVINCIA 19 maggio 2017, n. 8-61/Leg articolo 3 lettera m) si riporta la definizione di superficie utile lorda:

superficie utile lorda (Sul) [m²]: somma delle superfici di tutti i piani fuori ed entro terra misurati al lordo di tutti gli elementi verticali (quali muratura, vano ascensore, centrali tecnologiche, scale interne, scale esterne a servizio di piani oltre al primo) con esclusione: 1) dei portici a piano terreno di qualsiasi altezza purché asserviti ad uso pubblico; [-]

SUPERFICIE UTILE LORDA (PT + P1):
308 mq + 308 mq = 616 mq

SUPERFICIE UTILE CALPESTABILE (PT + P1):
212,72 mq + 199,75 mq = 412,47 mq

PIANTA PIANO PRIMO - ARREDO

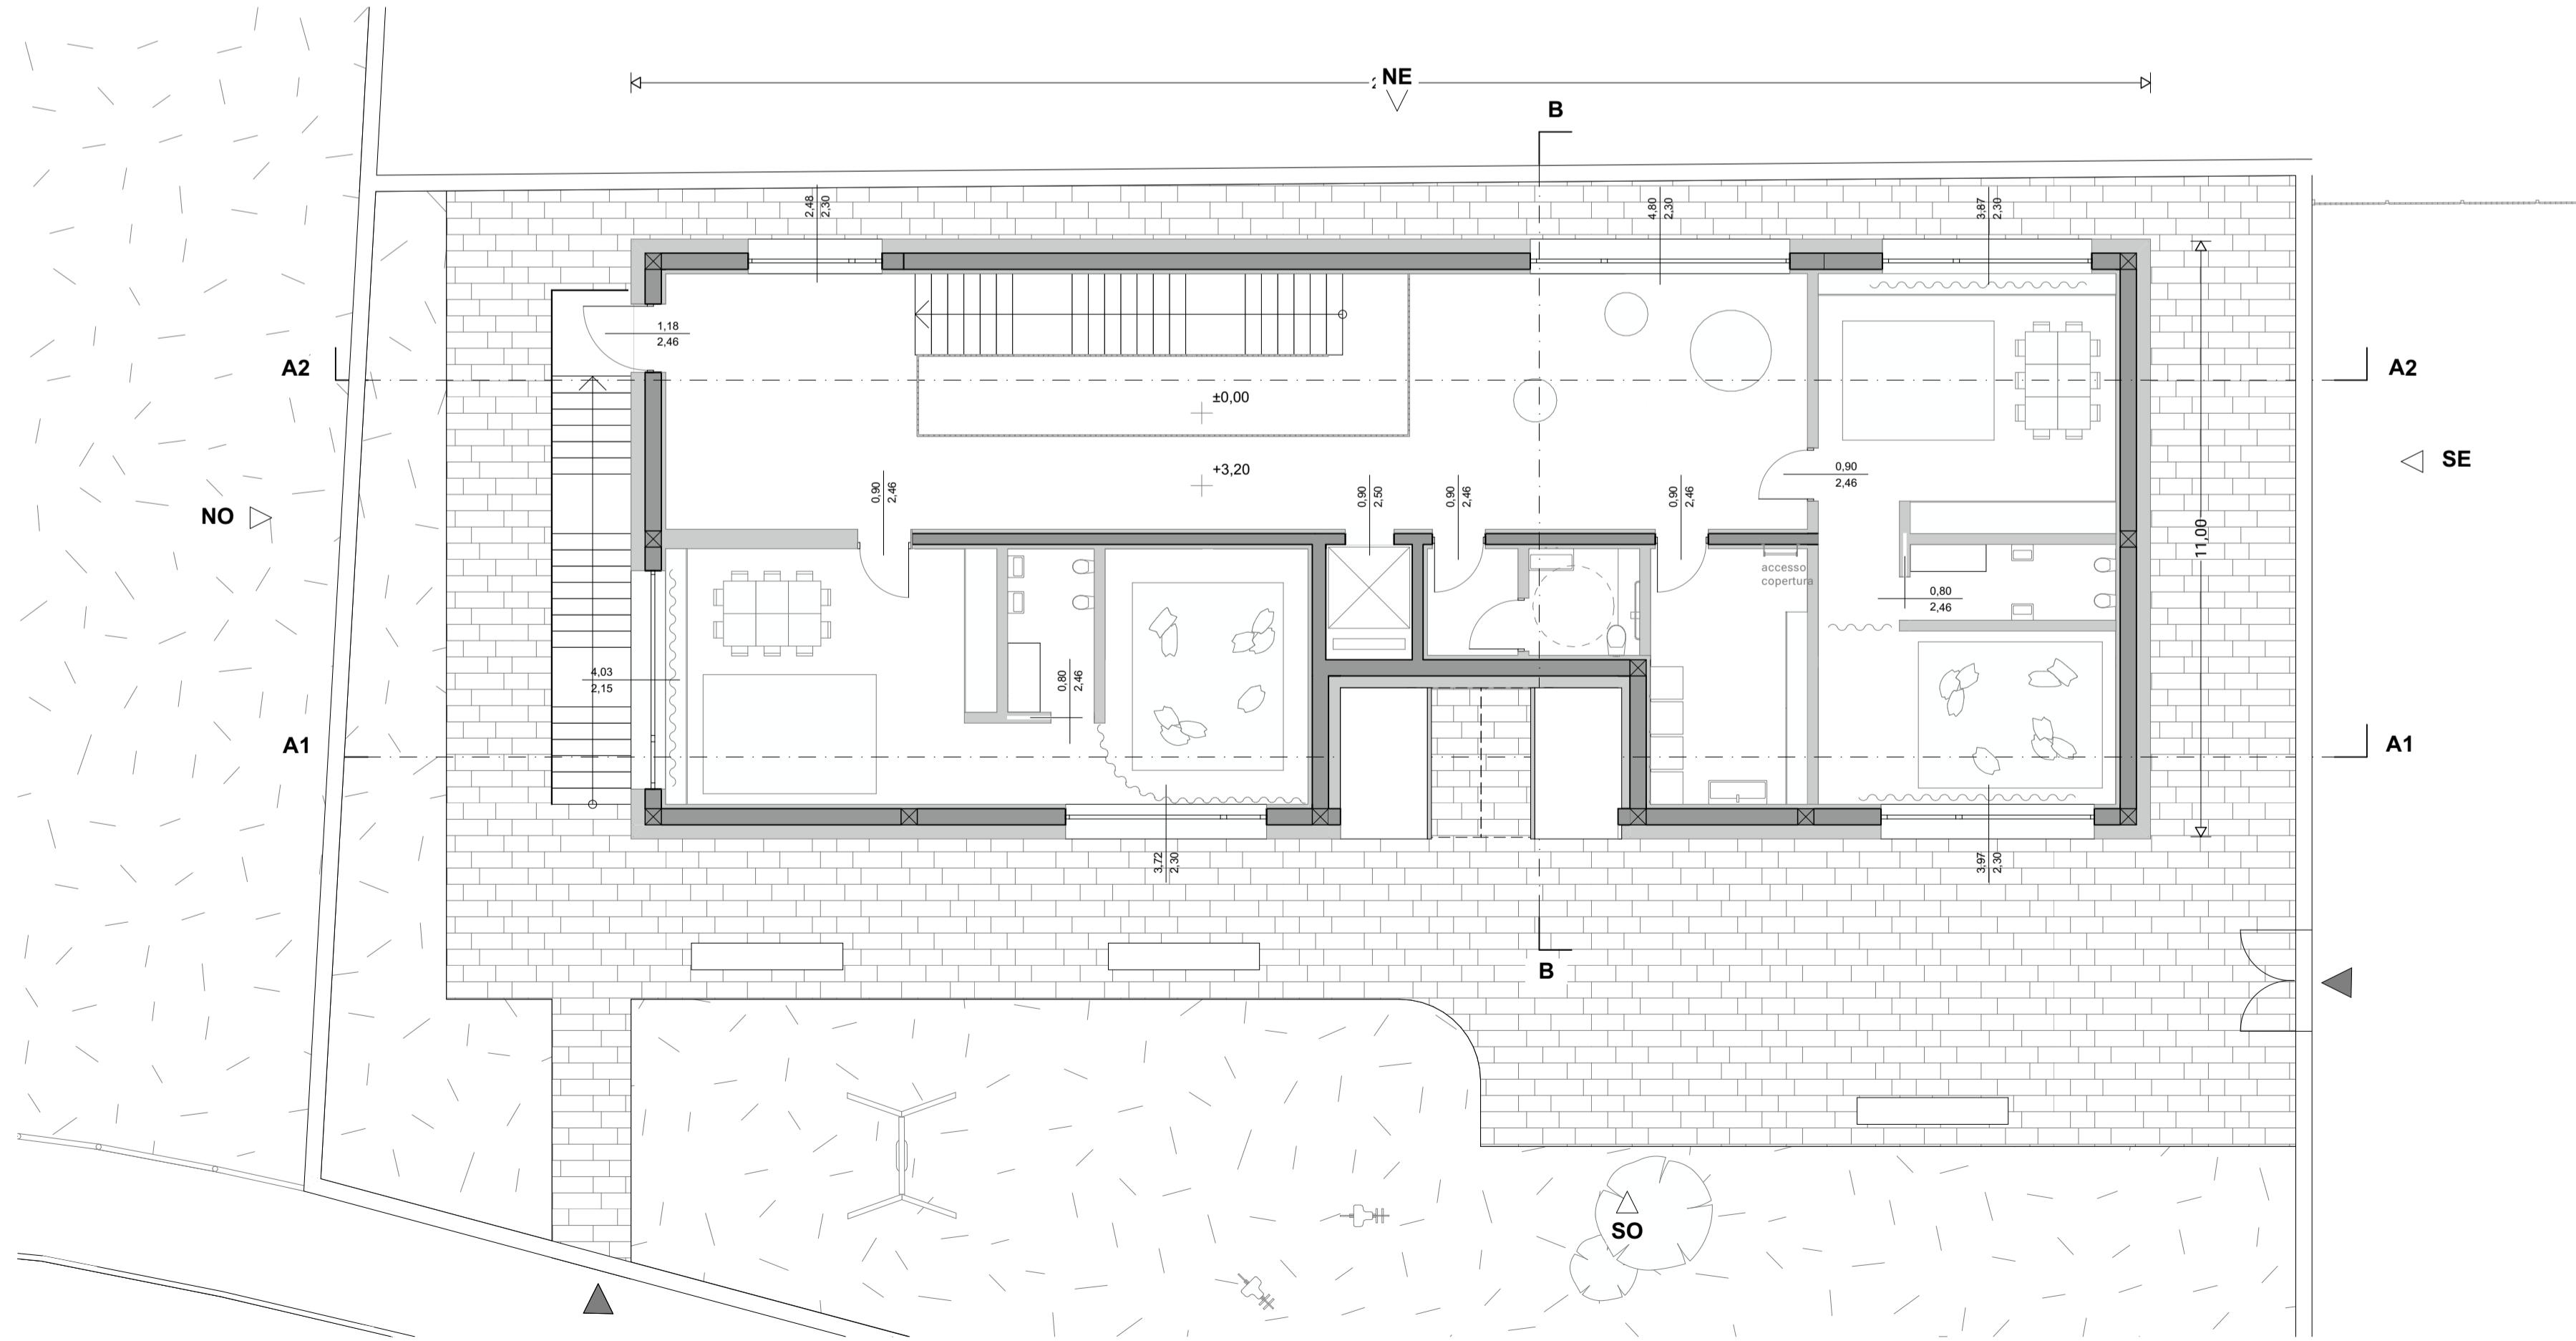

codice commessa
PR_2229

percorso file | emissione | validazione | verifica | revisione
x | 00.00.00 | x | xx | 00_00.00.00

NUOVO NIDO PER L'INFANZIA CAMPITELLO DI FASSA

riconversione edificio tramite demolizione e nuova costruzione ad asilo nido
C.C. Campitello di Fassa P.Ed. 382

COMMITTENTE

Comune di Campitello di Fassa

RESPONSABILE UNICO PROCEDIMENTO



PNRR
FINANZIATO DALL'UNIONE EUROPEA -
NEXT GENERATION

Arco, Marzo 2023



PROGETTISTA
arch. Alberto Salvaterra

COLLABORATORI
arch. Marco Angelini
arch. Niccolò Fogolaro
dott. i.d. Alessia Zanfranceschi
ing. Sara Salvati
ing. Giovanni Betti

progetto definitivo

pianta piano primo di progetto

scala 1:100

nova
agenzia
architettura + ingegneria

nova agenzia srl
architettura + ingegneria
via Santa Caterina, 45
38062 Arco TN
Tel. +39 0464 198301
Fax. +39 0464 198301
REA TN-214638
C.F. e P.IVA 02302140229

T_PDEF_310_006