



Sezione A1

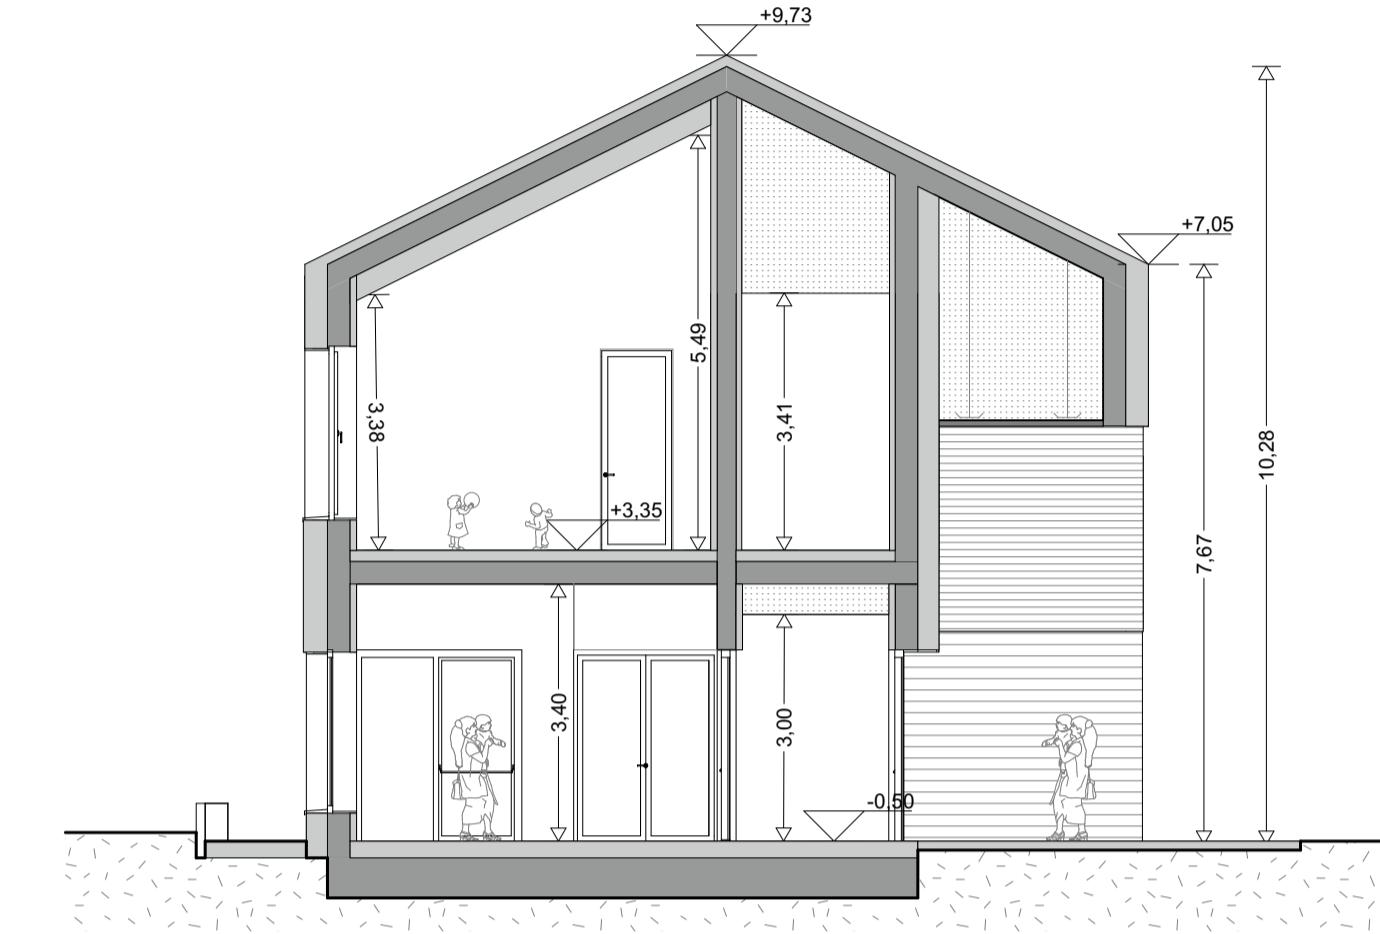

Sezione B

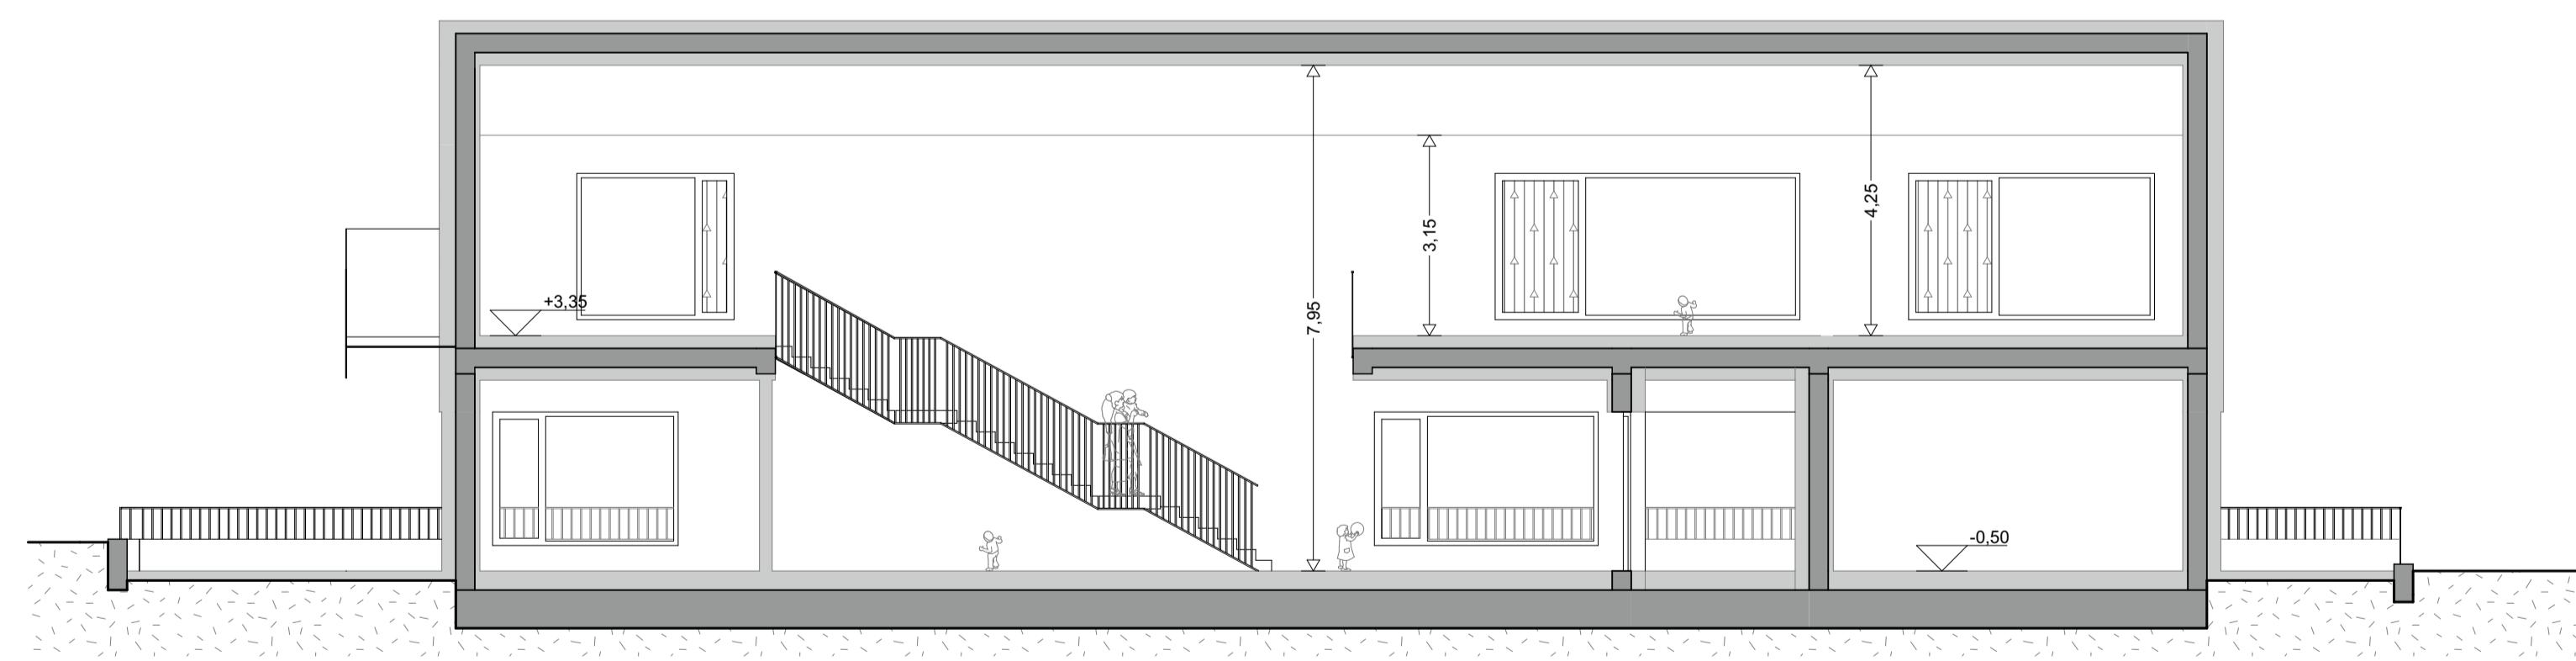

Sezione A2



codice commessa
PR_2229

percorso file | emissione | validazione | verifica | revisione
—x | 00.00.00 | —x | xx | 00_00.00.00

NUOVO NIDO PER L'INFANZIA CAMPITELLO DI FASSA

riconversione edificio tramite demolizione e nuova costruzione ad asilo nido
C.C. Campitello di Fassa P.Ed. 382

COMMITTENTE
Comune di Campitello di Fassa
RESPONSABILE UNICO PROCEDIMENTO



PNRR
FINANZIATO DALL'UNIONE EUROPEA -
NEXT GENERATION

Arco, Marzo 2023



PROGETTISTA

arch. Alberto Salvaterra

COLLABORATORI

arch. Marco Angelini
arch. Niccolò Fogolari
dott. i.d. Alessia Zanfranceschi
ing. Sara Salvati
ing. Giovanni Betti

progetto definitivo

sezioni di progetto

scala 1:200