

L'ingresso principale : il nuovo fronte strada





Visione d'insieme dalla strada



Il fronte posteriore : fase 2 post spostamento CRM



dettaglio 1 : l'intaglio degli assi in facciata

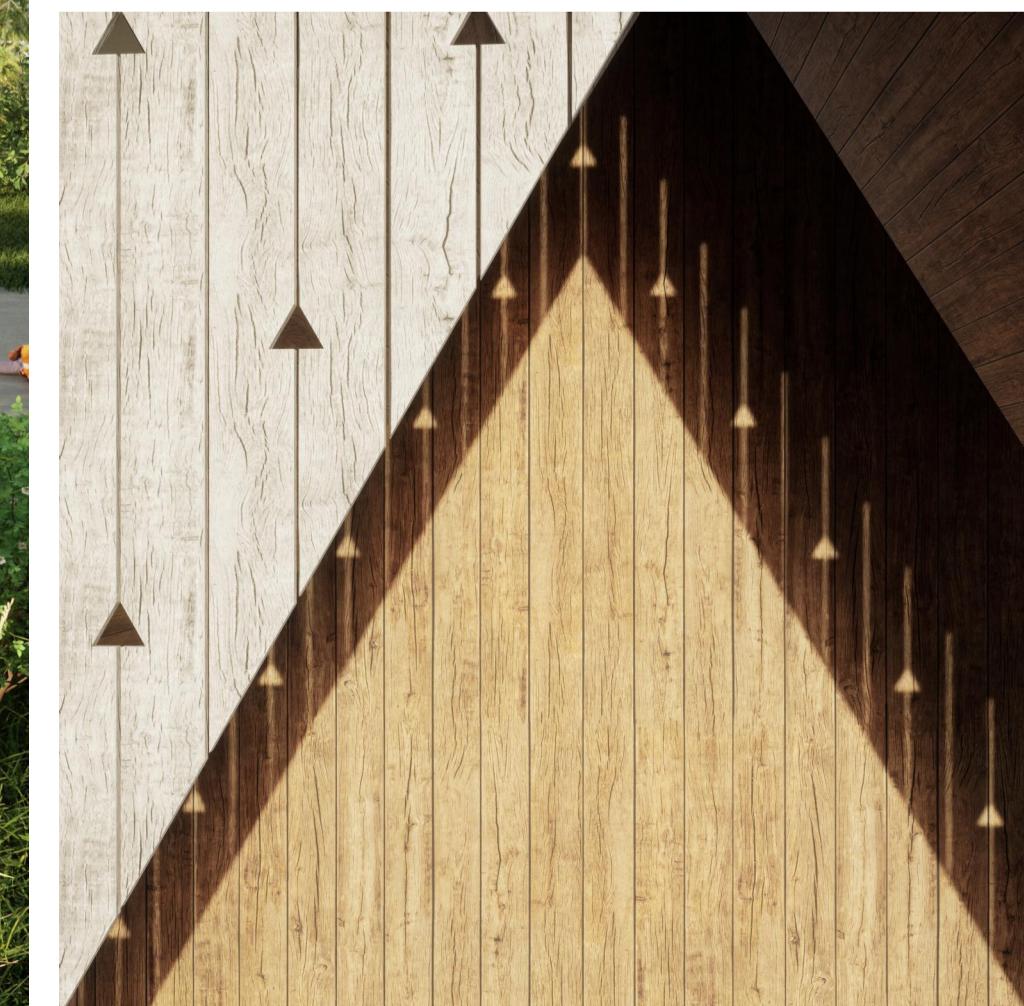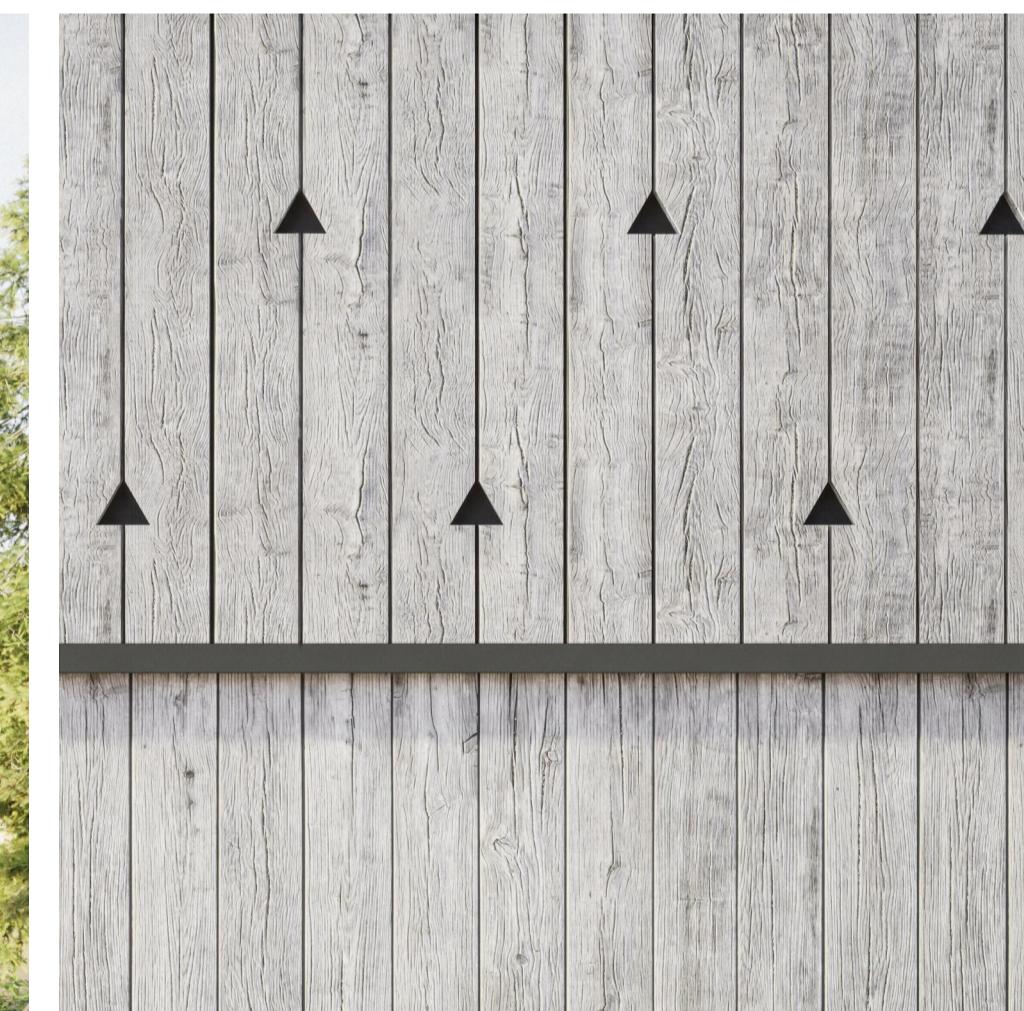

codice commessa PR_2229 percorso file | emissione | validazione | verifica | revisione
xx | 00.00.00 | xx | xx | 00_00.00.00

NUOVO NIDO PER L'INFANZIA CAMPITELLO DI FASSA
riconversione edificio tramite demolizione e nuova costruzione ad asilo nido
C.C. Campitello di Fassa P.Ed. 382

COMMITTENTE
Comune di Campitello di Fassa
RESPONSABILE UNICO PROCEDIMENTO

PNRR
FINANZIATO DALL'UNIONE EUROPEA -
NEXT GENERATION

Arco, Marzo 2023

Ordine degli Architetti
Planiatori Paesaggisti e Conservatori
della Provincia di Trento
Dott. Architetto
ALBERTO SALVATERRA
1763 sez. A - ARCHITETTURA



PROGETTISTA
arch. Alberto Salvaterra

COLLABORATORI
arch. Marco Angelini
arch. Niccolò Fogolar
dott. i.d. Alessia Zanfranceschi
ing. Sara Salvati
ing. Giovanni Betti

progetto definitivo

visualizzazioni

scala 1:200

nova
agenzia
architettura + ingegneria

nova agenzia srl
architettura + ingegneria
via Santa Caterina, 45
38062 Arco TN
Tel. +39 0464 198301
RE.A. TN-214638
C.F. e P.IVA 02302140229

T_PDEF_310_010

dettaglio 2 : il portale di ingresso